



CITTA' DI ALBANO LAZIALE

Città Metropolitana di Roma Capitale

Settore V Tecnico - Servizio I - Lavori Pubblici

PROGETTO DI RIQUALIFICAZIONE DEL MARCIAPIEDE DEL LATO NORD-EST DI PIAZZA MAZZINI E REALIZZAZIONE DI UNA PENSILINA PER AUTOBUS

PROGETTO ESECUTIVO

6


Documentazione Fotografica

Scala 1:200

Giugno 2018

I PROGETTISTI: Arch. Michela Iori
Arch. Cristiano Lipa
Arch. Fabiano Micocci

Il RUP: Arch. Domenico Gatti

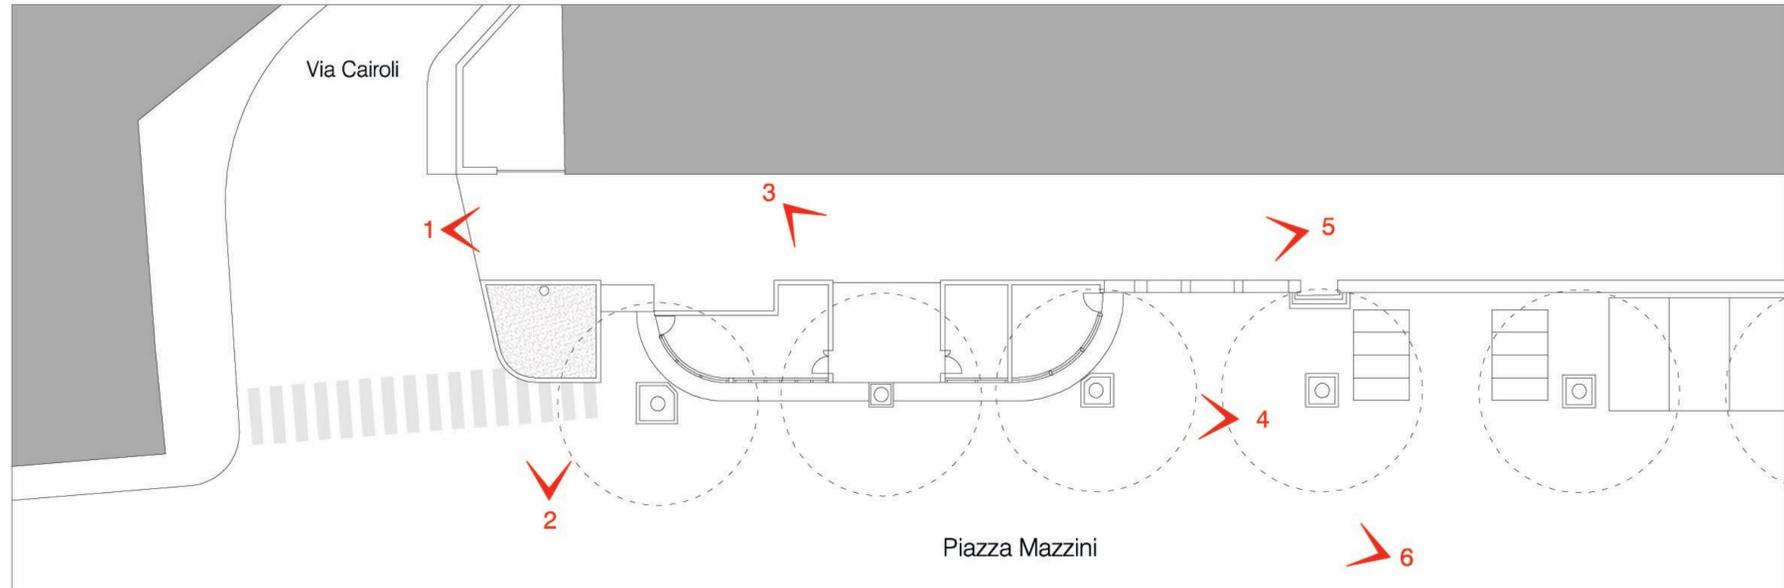

PLANIMETRIA CON PUNTI DI SCATTO scala 1:200



FOTO 6



FOTO 1



FOTO 2



FOTO 3



FOTO 4



FOTO 5