DIVIETO DI SOSTA - ZONA RIMOZIONE

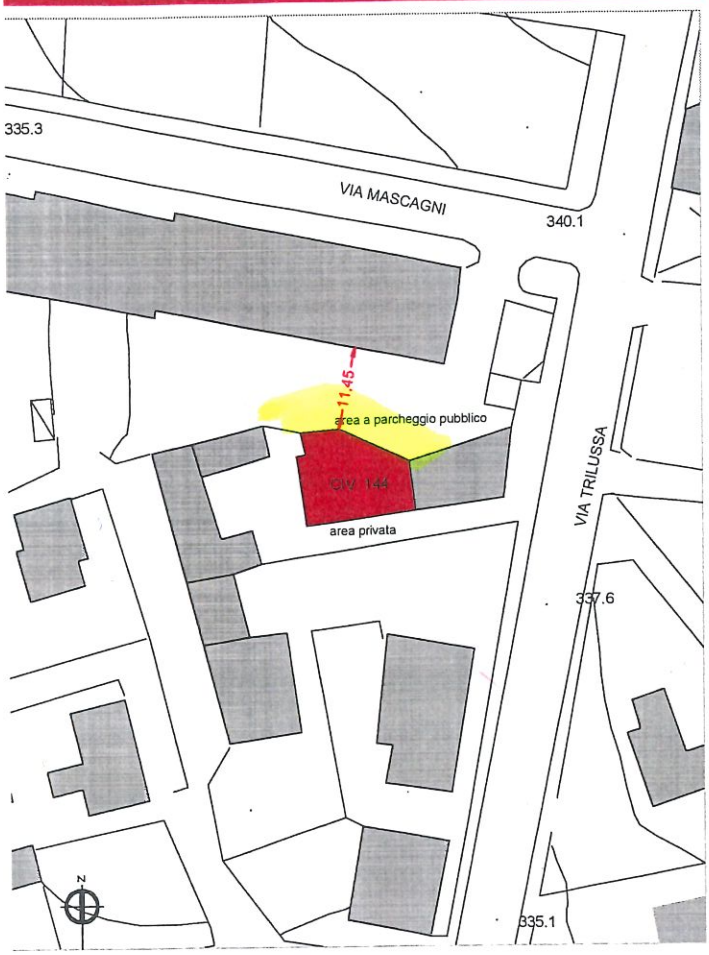

ANIMETRIA DELLA ZONA
CALA 1/500

PIANTA E SEZIONE

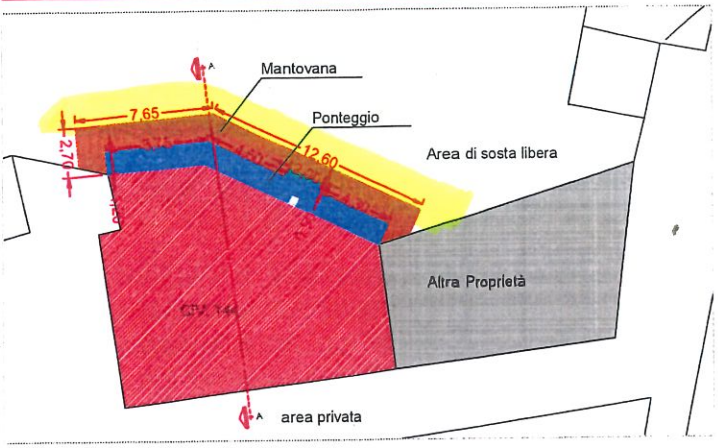

PLANIMETRIA D'AREA OCCUPATA
SCALA 1/200

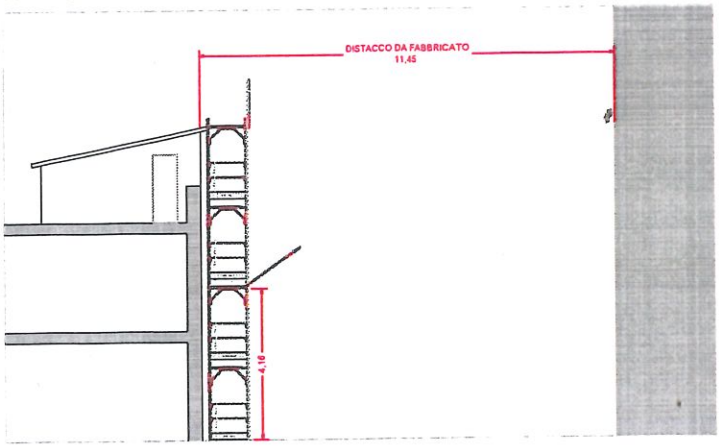

SEZIONE
SCALA 1/200