




PROFILO A-A'
(Ante Operam)
Scala lunghezza 1:500
Scala altezza 1:200

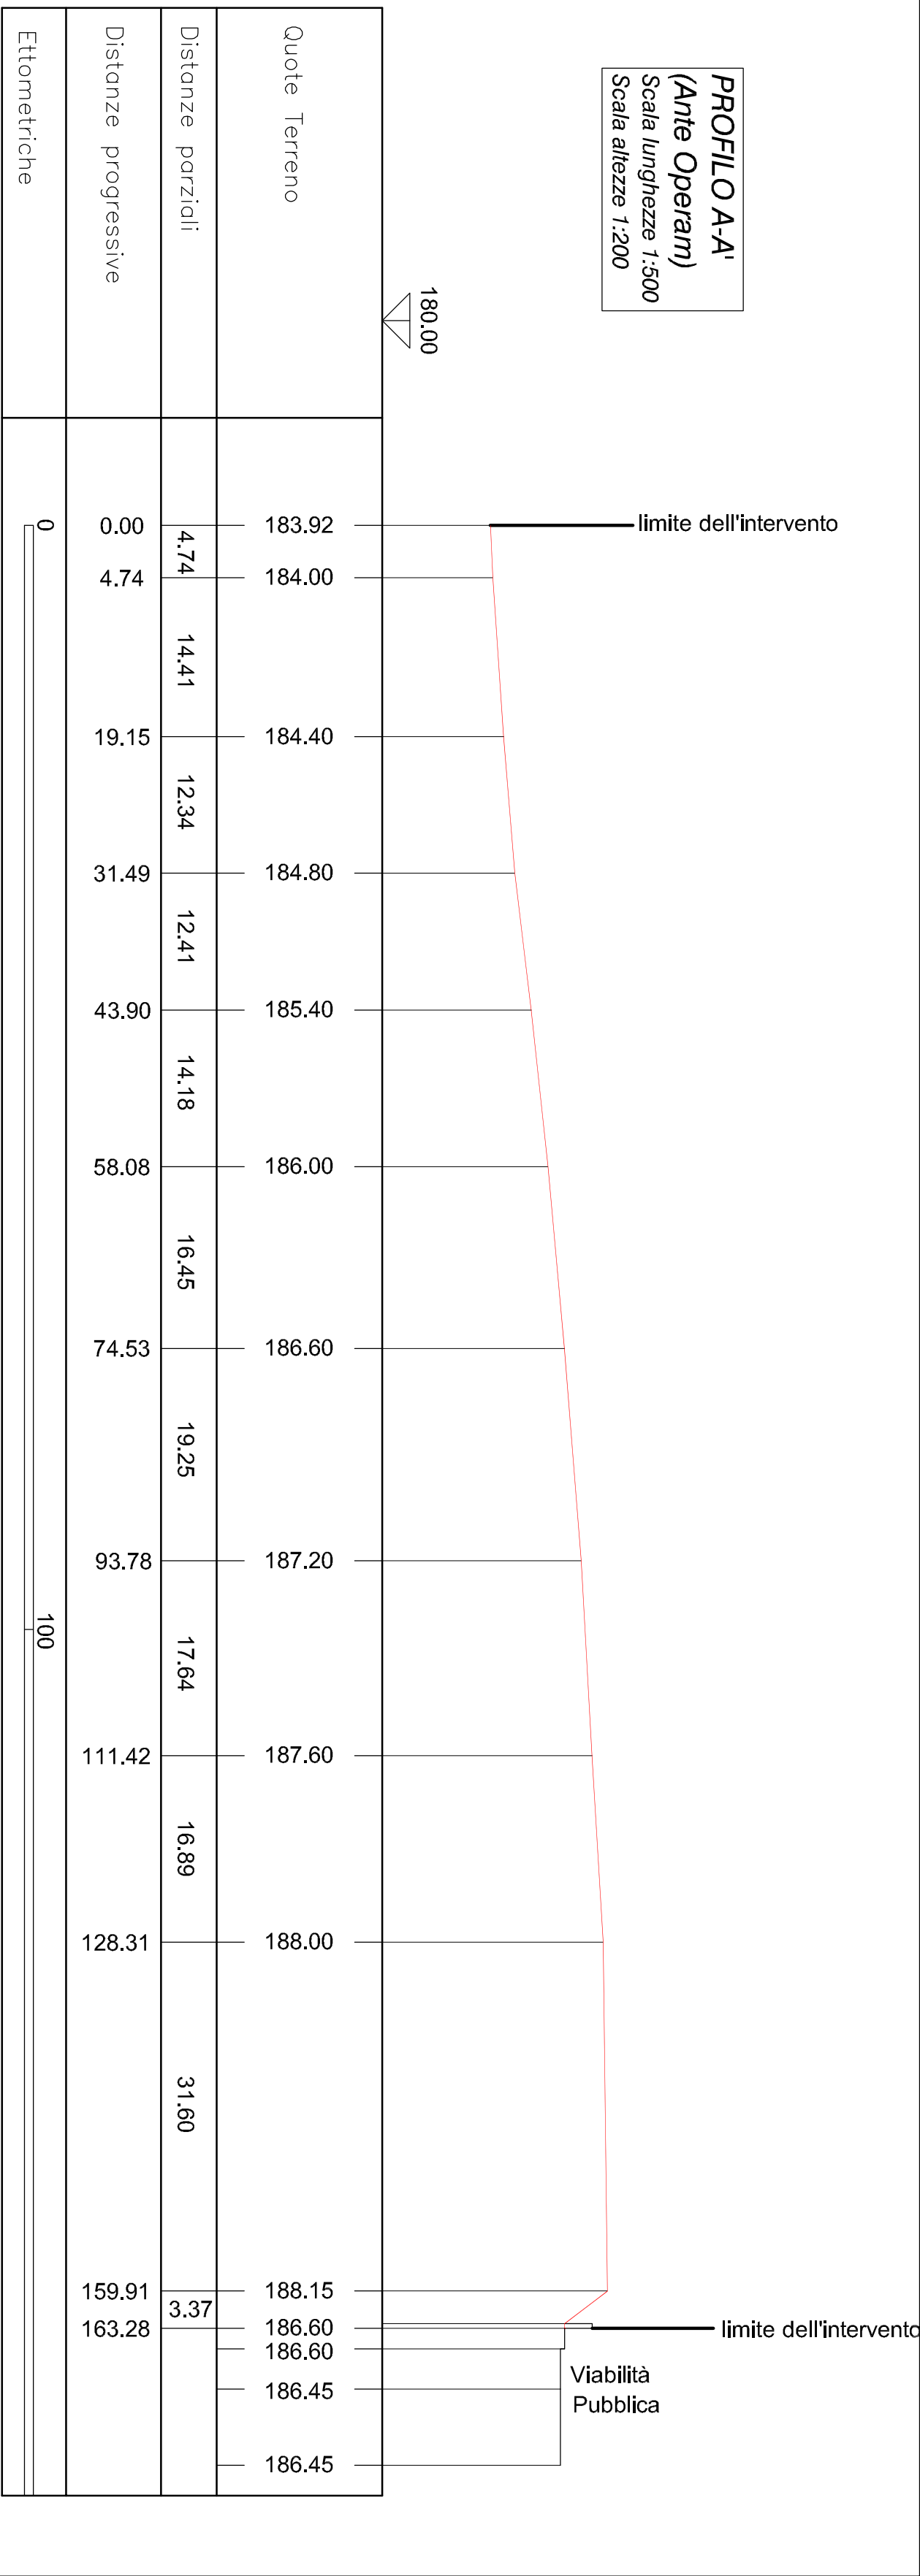


PROFILO A-A'
(Post Operam)
Scala lunghezza 1:500
Scala altezza 1:200

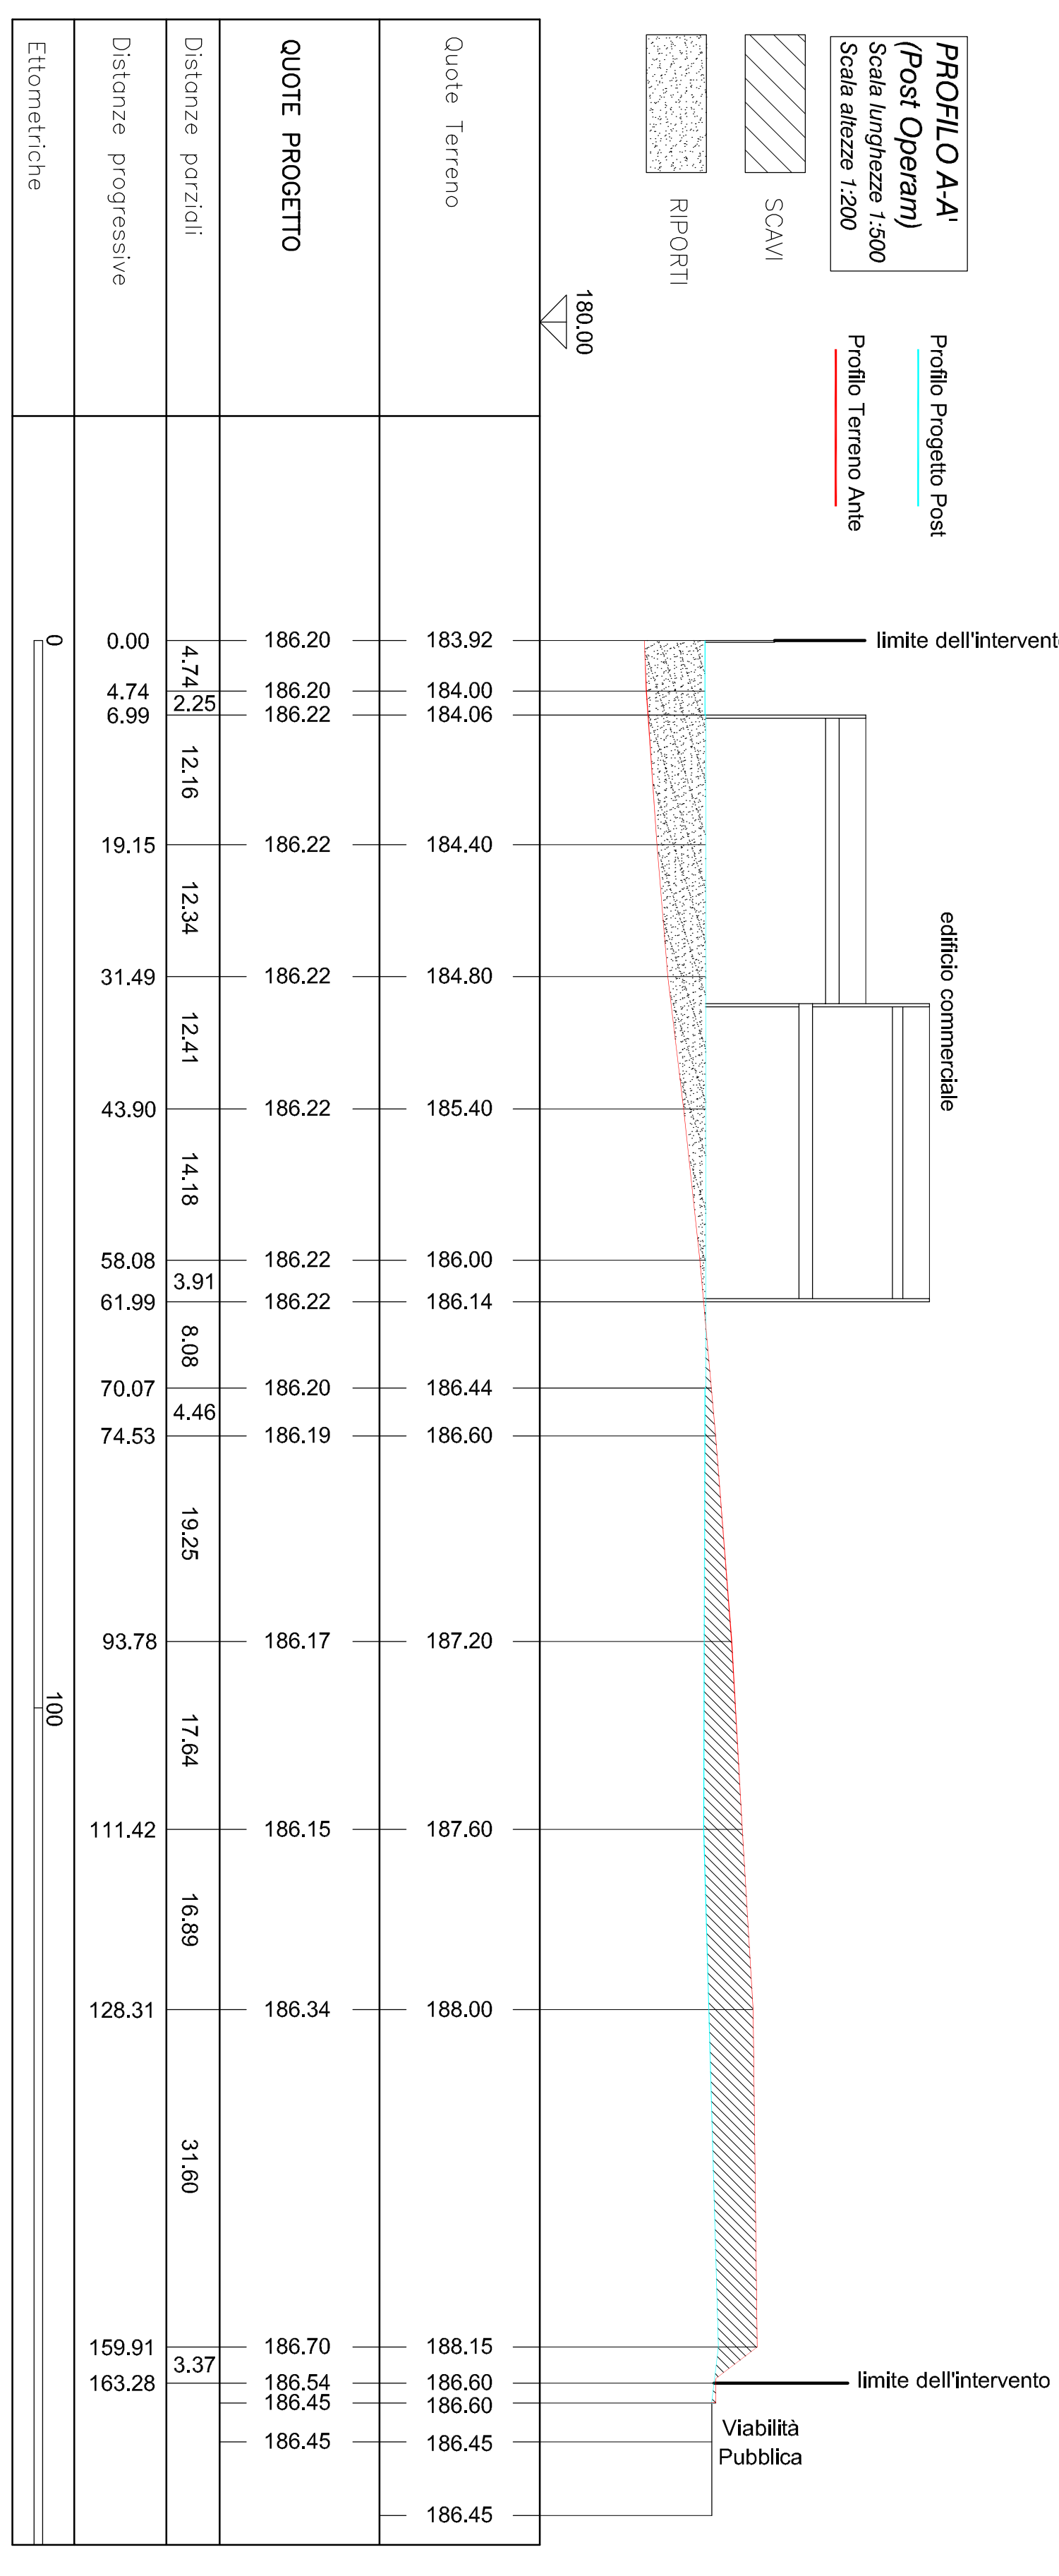

PROFILO B-B'
(Ante Operam)
Scala lunghezza 1:500
Scala altezza 1:200

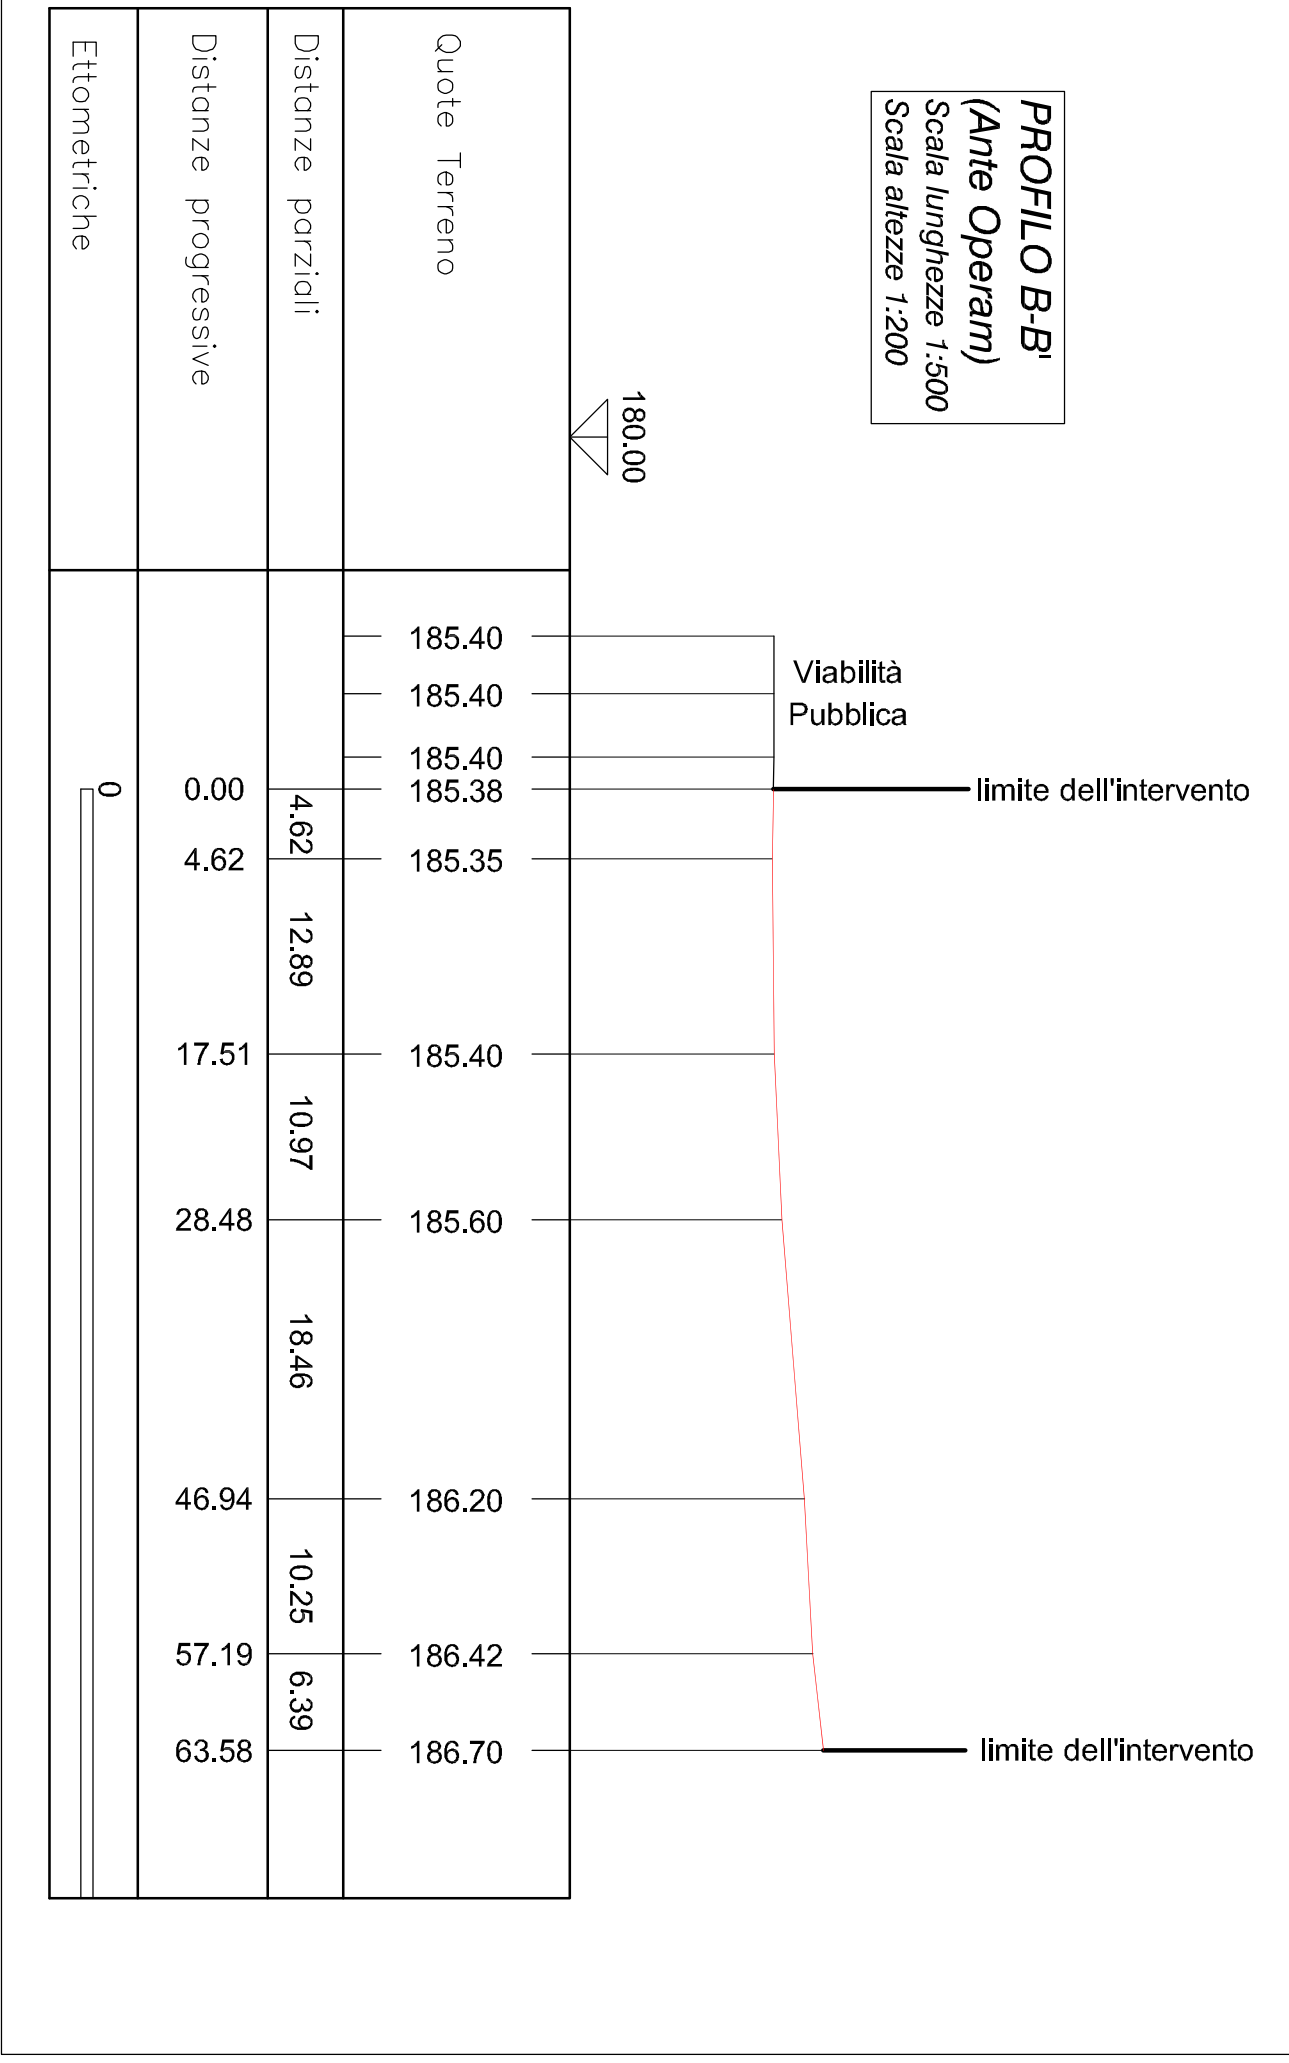

PROFILO B-B'
(Post Operam)
Scala lunghezza 1:500
Scala altezza 1:200

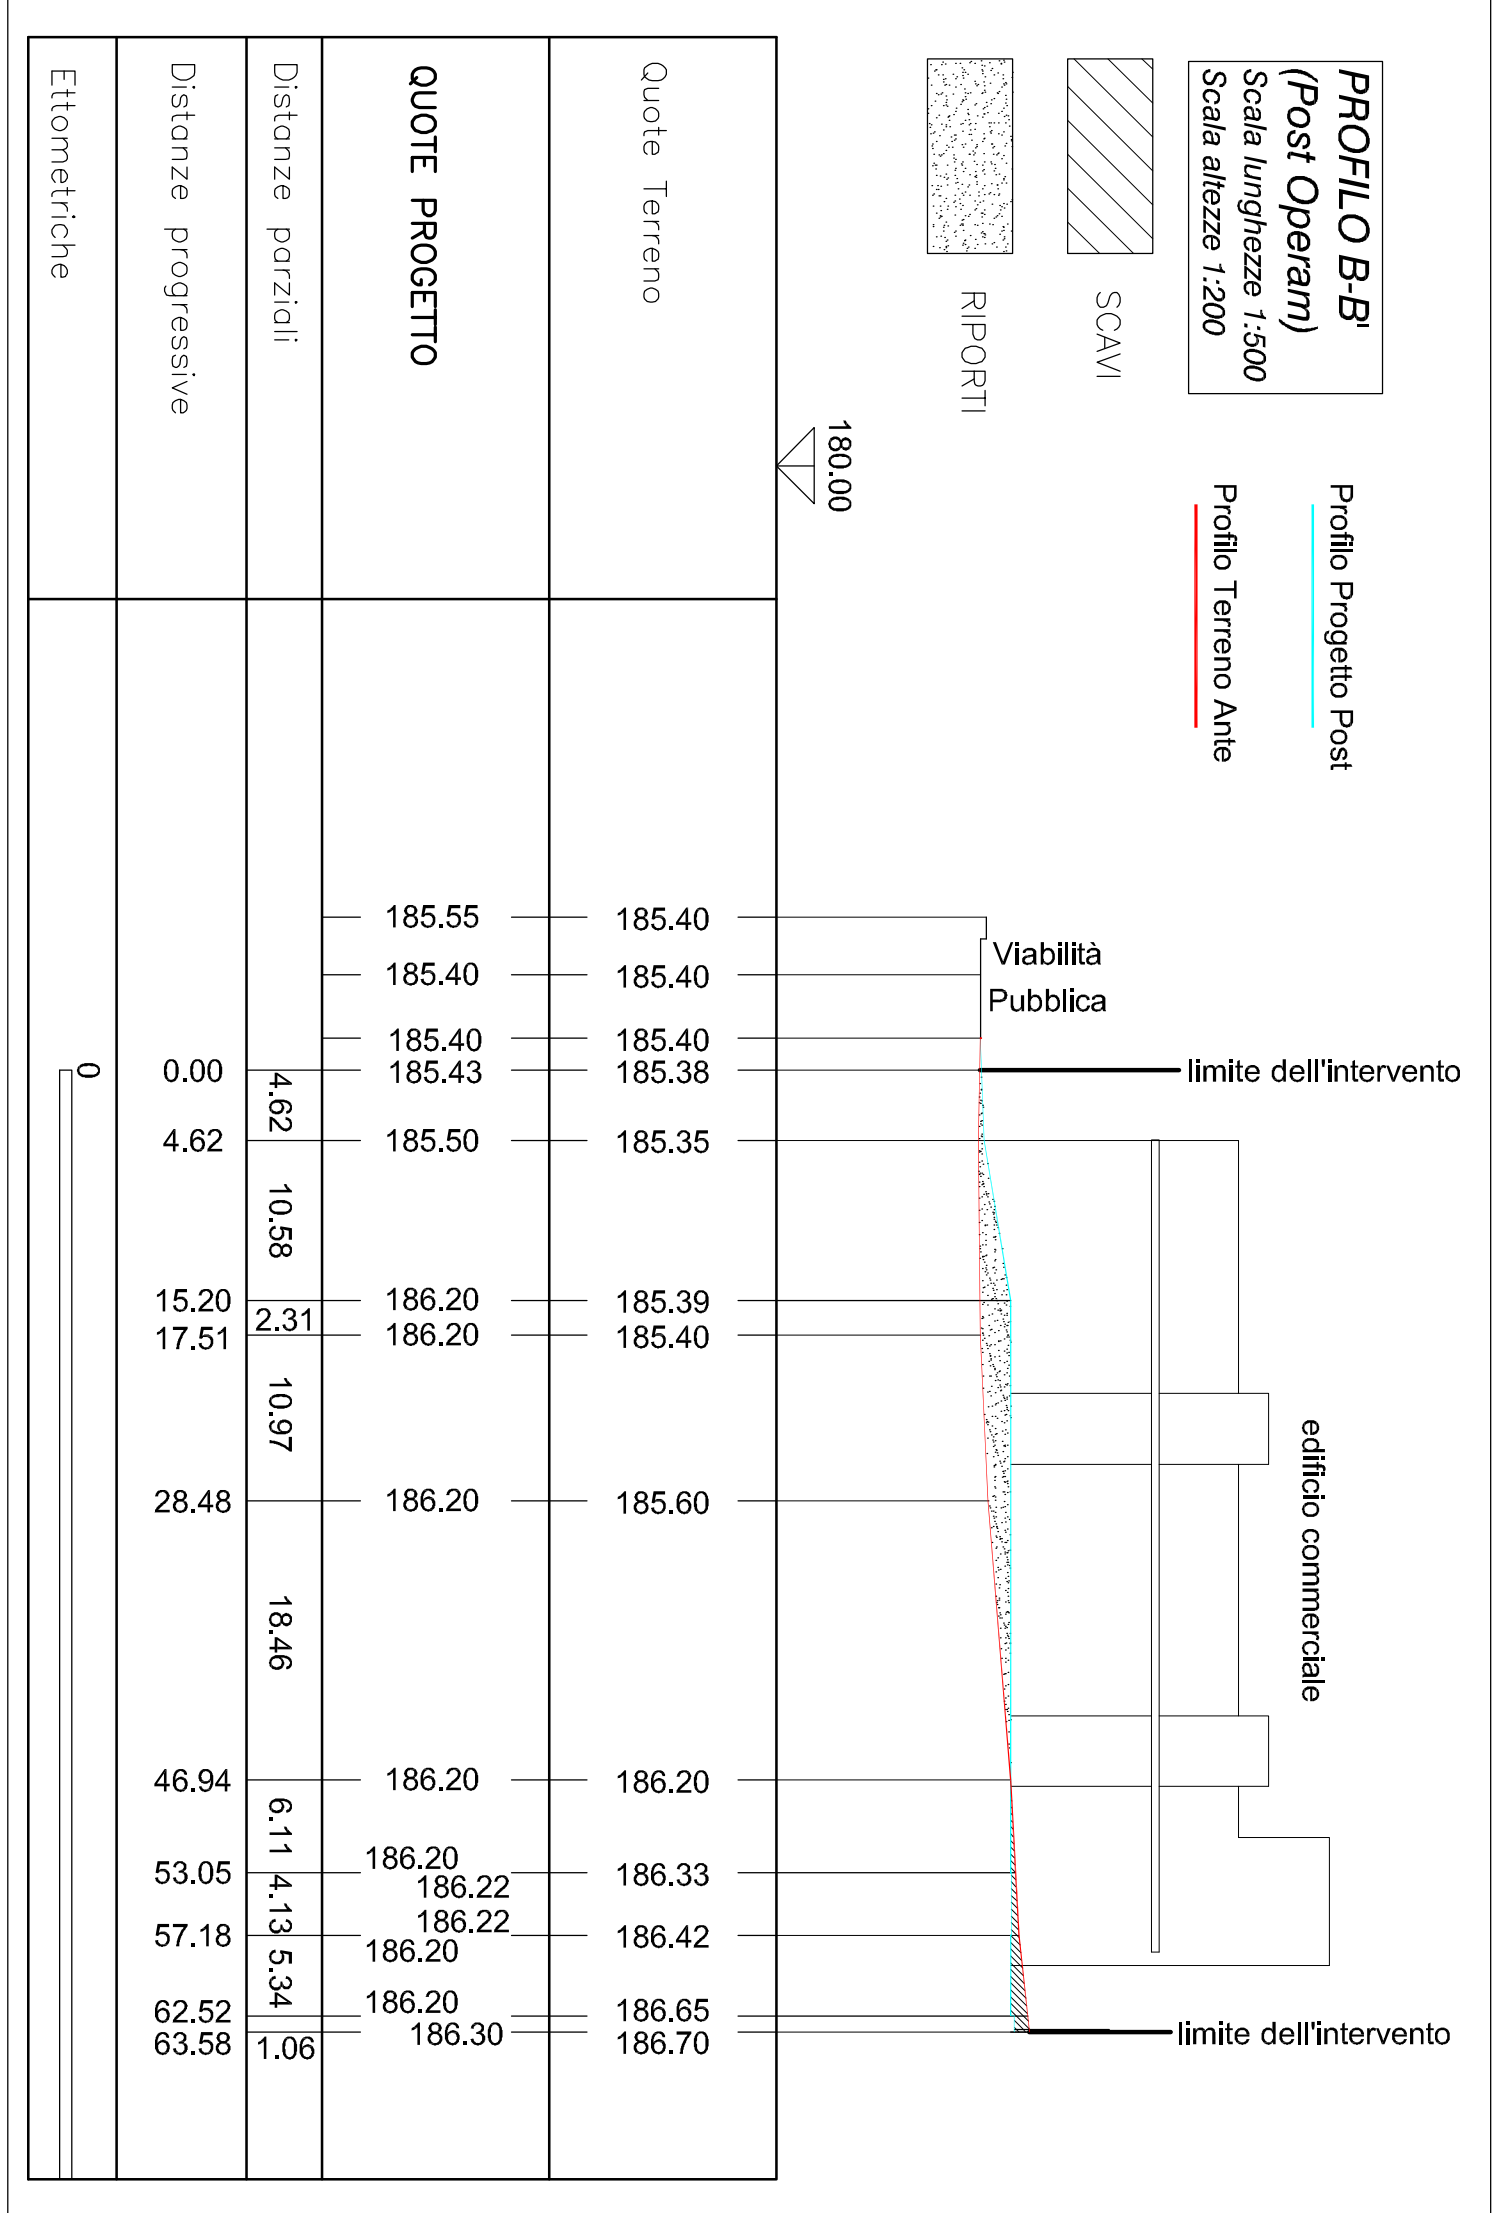

COMUNE DI ALBANO LAZIALE

Località Fontana di Papa

PROGRAMMA INTEGRATO D'INTERVENTO, ai sensi della L.R. n.22/1997 e ss.mm.ii., in Variante al PRG per la realizzazione di un edificio commerciale su un terreno posto adiacente lo snodo stradale tra la S.R.207 (Via Nettunense) e la S.P.7/a (Via Campoleone) nel Comune di Albano Laziale (RM)

PROGETTISTI
Ing. Valter Guastafarri
PROGETTISTA
Ing. Valter Guastafarri
PROGETTISTA
Ing. Valter Guastafarri

Comunità
Società ALFABANDER s.r.l.

Tavola n.
2
PLANIMETRIA GENERALE
PROFILI LONGITUDINALI
ANTE E POST OPERAM

PROGETTO	LOTTO	ENI	DOC.	REV.	FOGLIO	SCALA
05/77	0/0	0/0	0/0	0/0	0/0	1:500
REDAZIONE						FEBBRAIO 2021
VERIFICA						
APPROVAZIONE						

