TABELLA RIEPILOGATIVA DATI DA PROGETTO

LOTTO DI PROPRIETA' OGGETTO D'INTERVENTO (Superficie Territoriale)	9.293,00 MQ
SUPERFICIE AREE PUBBLICHE CEDUTE DA PROGETTO (Verde Pubblico + Pacheggi Pubblici)	2.593,00 MQ
LOTTO RESIDUO DI PROPRIETA' (Superficie fondiaria)	6.700,00 MQ
SUPERFICIE COPERTURA EDIFICIO DA PROGETTO	3.000,25 MQ
SUPERFICIE LORDA PAVIMENTATA EDIFICIO DA PROGETTO	3.236,15 MQ
ALTEZZA TOTALE EDIFICIO DA PROGETTO	8,42 ml
ALTEZZA LINEA GRONDA EDIFICIO DA PROGETTO	5,02 ml (P.Terra) 2,40 ml (P.Mezzanino)
VOLUMETRIA EDIFICIO DA PROGETTO	15.627,41 MC
NUMERO PIANI FUORI TERRA EDIFICIO DA PROGETTO	n.1
DISTANZA DAI CONFINI DA PROGETTO	≥ 5,00 ml
DISTANZA DAL FILO STRADALE DA PROGETTO	≥ 7,50 ml

COMUNE DI ALBANO LAZIALE

(Città Metropolitana di Roma Capitale)

Località Fontana di Papa

PROGRAMMA INTEGRATO D'INTERVENTO, ai sensi della L.R. n.22/1997 e ss.mm.ii., in Variante al PRG per la realizzazione di un edificio commerciale su un terreno posto adiacente lo svincolo stradale tra la S.R.207 (Via Nettunense) e la S.P.7/a (Via Campoleone) nel Comune di Albano Laziale (RM)

Progettazione

C&G PROGETTI

ENGINEERING

CIVIL INDUSTRIAL ENVIROMENTAL SAFETY

via Colleflorito, 2
00045 Genzano di Roma (RM)
Tel. e Fax 06/9398412

Progettista

Ing. Valter Giustiniani

Committente

Società ALEXANDER srl

Tavola n. 6

PLANIVOLUMETRICO POST OPERAM

TABELLA RIEPILOGATIVA DATI DA PROGETTO

PROGETTO	LOTTO	ENTE	DOC.		REV.	FOGLIO	SCALA:
0577	00	000	00	00 00 0 0 000	00	06 DI 00	1:500

REDAZIONE		FEBBRAIO 2021
VERIFICA		
APPROVAZIONE		

FILES DISEGNI: 577_AR06.DWG

PLANIVOLUMETRICO POST OPERAM

Scala 1:500

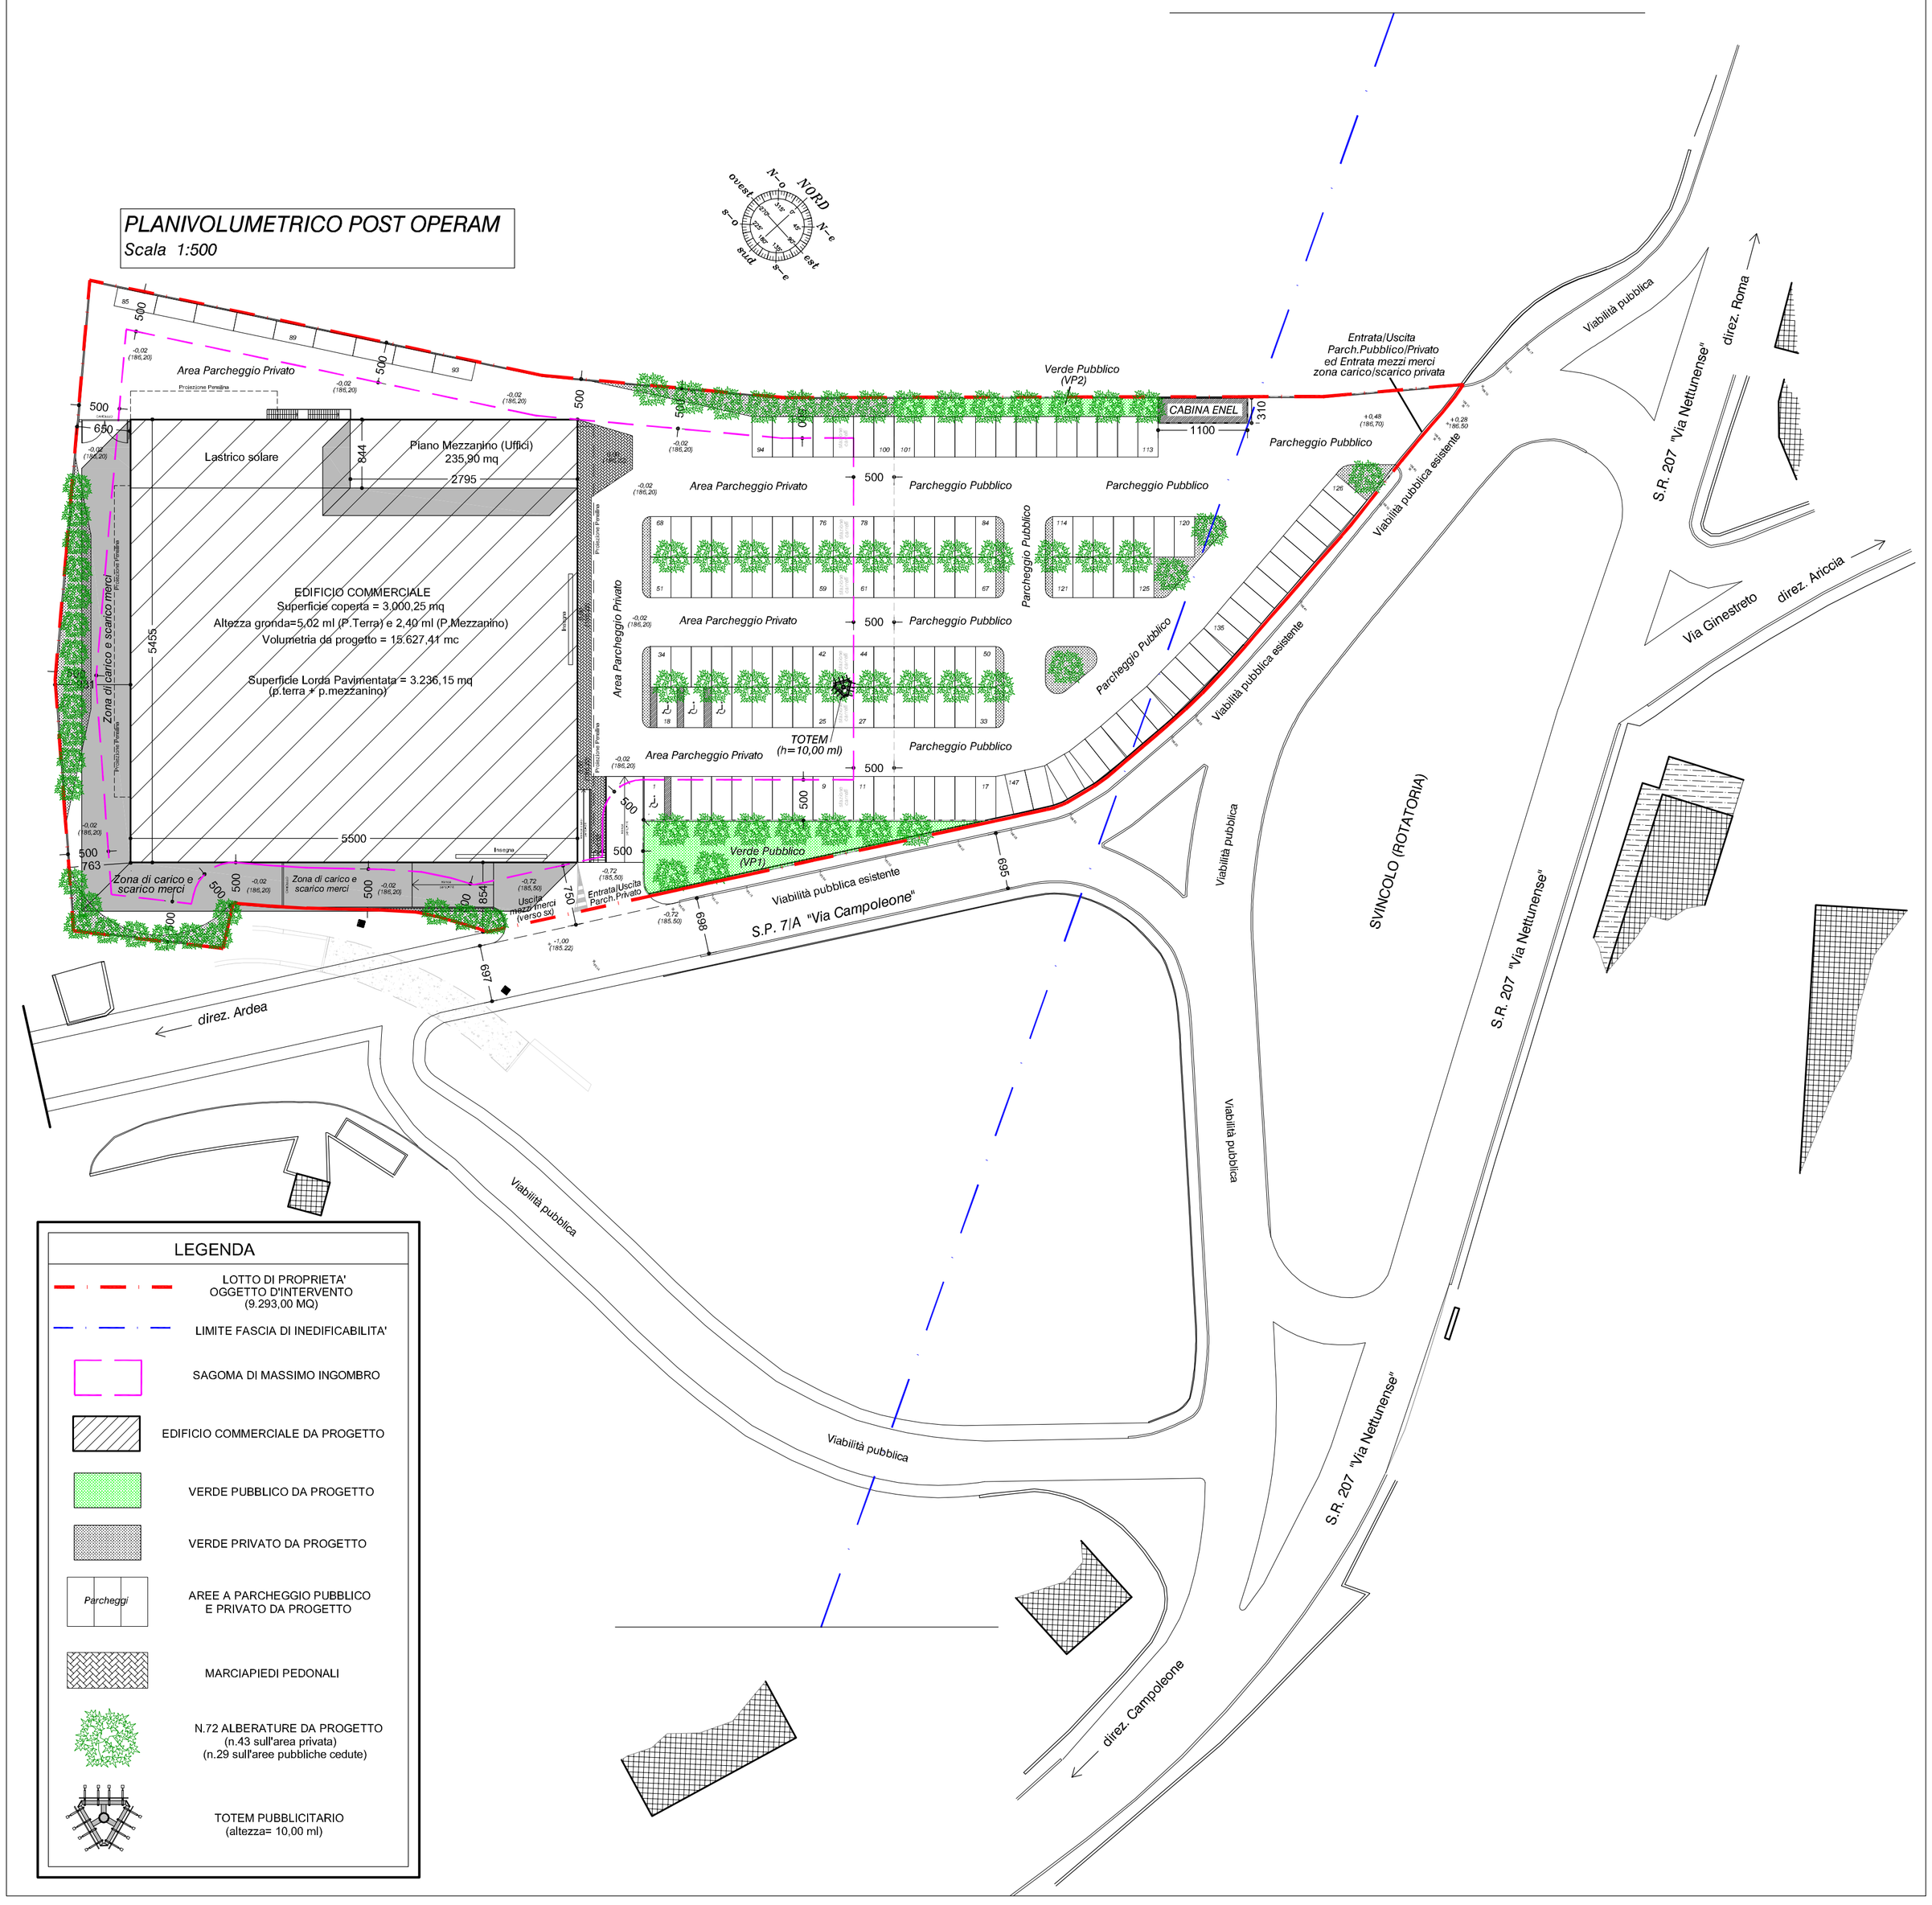

LEGENDA

- LOTTO DI PROPRIETA' OGGETTO D'INTERVENTO (9.293,00 MQ)
- LIMITE FASCIA DI INEDIFICABILITA'
- SAGOMA DI MASSIMO INGOMBRO
- EDIFICIO COMMERCIALE DA PROGETTO
- VERDE PUBBLICO DA PROGETTO
- VERDE PRIVATO DA PROGETTO
- AREE A PARCHEGGIO PUBBLICO E PRIVATO DA PROGETTO
- MARCIAPIEDI PEDONALI
- N.72 ALBERATURE DA PROGETTO (n.43 sull'area privata) (n.29 sull'aree pubbliche cedute)
- TOTEM PUBBLICITARIO (altezza= 10,00 ml)