TABELLA RIEPILOGATIVA STANDARD
(D.M. 1444\68 art.5 punto 2)
Commerciale-Direzionale

STANDARD D.M. 1444/68 art.5 punto 2

Superficie Lorda Pavimentata Edificio = 3.236,15 mq

Dotazione di standard richiesta = mq 0,80/1,00
di cui:

a parcheggio almeno il 50 % (0,40 mq/mq)
a verde la restante parte

Superficie complessiva standard = 2.588,92 mq
di cui:

a parcheggio almeno = 1.294,46 mq
a verde la restante parte

Superficie complessiva ceduta da progetto = 2.593,00 mq
di cui:

a parcheggio pubblico = 2.309,00 mq
a verde pubblico = 284,00 mq

Superficie Standard ceduti da progetto = 2.593,00 mq > 2.588,92 mq

COMUNE DI ALBANO LAZIALE
(Città Metropolitana di Roma Capitale)
Località Fontana di Papa

PROGRAMMA INTEGRATO D'INTERVENTO, ai sensi della L.R. n.22/1997 e ss.mm.ii., in Variante al PRG per la realizzazione di un edificio commerciale su un terreno posto adiacente lo svincolo stradale tra la S.R.207 (Via Nettunense) e la S.P.7/a (Via Campoleone) nel Comune di Albano Laziale (RM)

Progettazione

C&G PROGETTI
ENGINEERING
CIVIL INDUSTRIAL ENVIROMENTAL SAFETY
via Colleflorito, 2
00045 Genzano di Roma (RM)
Tel. e Fax 06/9398412

Progettista

Ing. Valter Giustiniani

Committente

Società ALEXANDER srl

Tavola n. 3

VERIFICA STANDARD
AREE PUBBLICHE DA CEDERE
-D.M. 1444/68 art.5 punto 2-

PROGETTO	LOTTO	ENTE	DOC.		REV.	FOGLIO	SCALA:
0577	00	000	00	000 0 0 000	00	03 DI 00	1:500

REDAZIONE		FEBBRAIO 2021
VERIFICA		
APPROVAZIONE		

FILES DISEGNI: 577_AR03.DWG
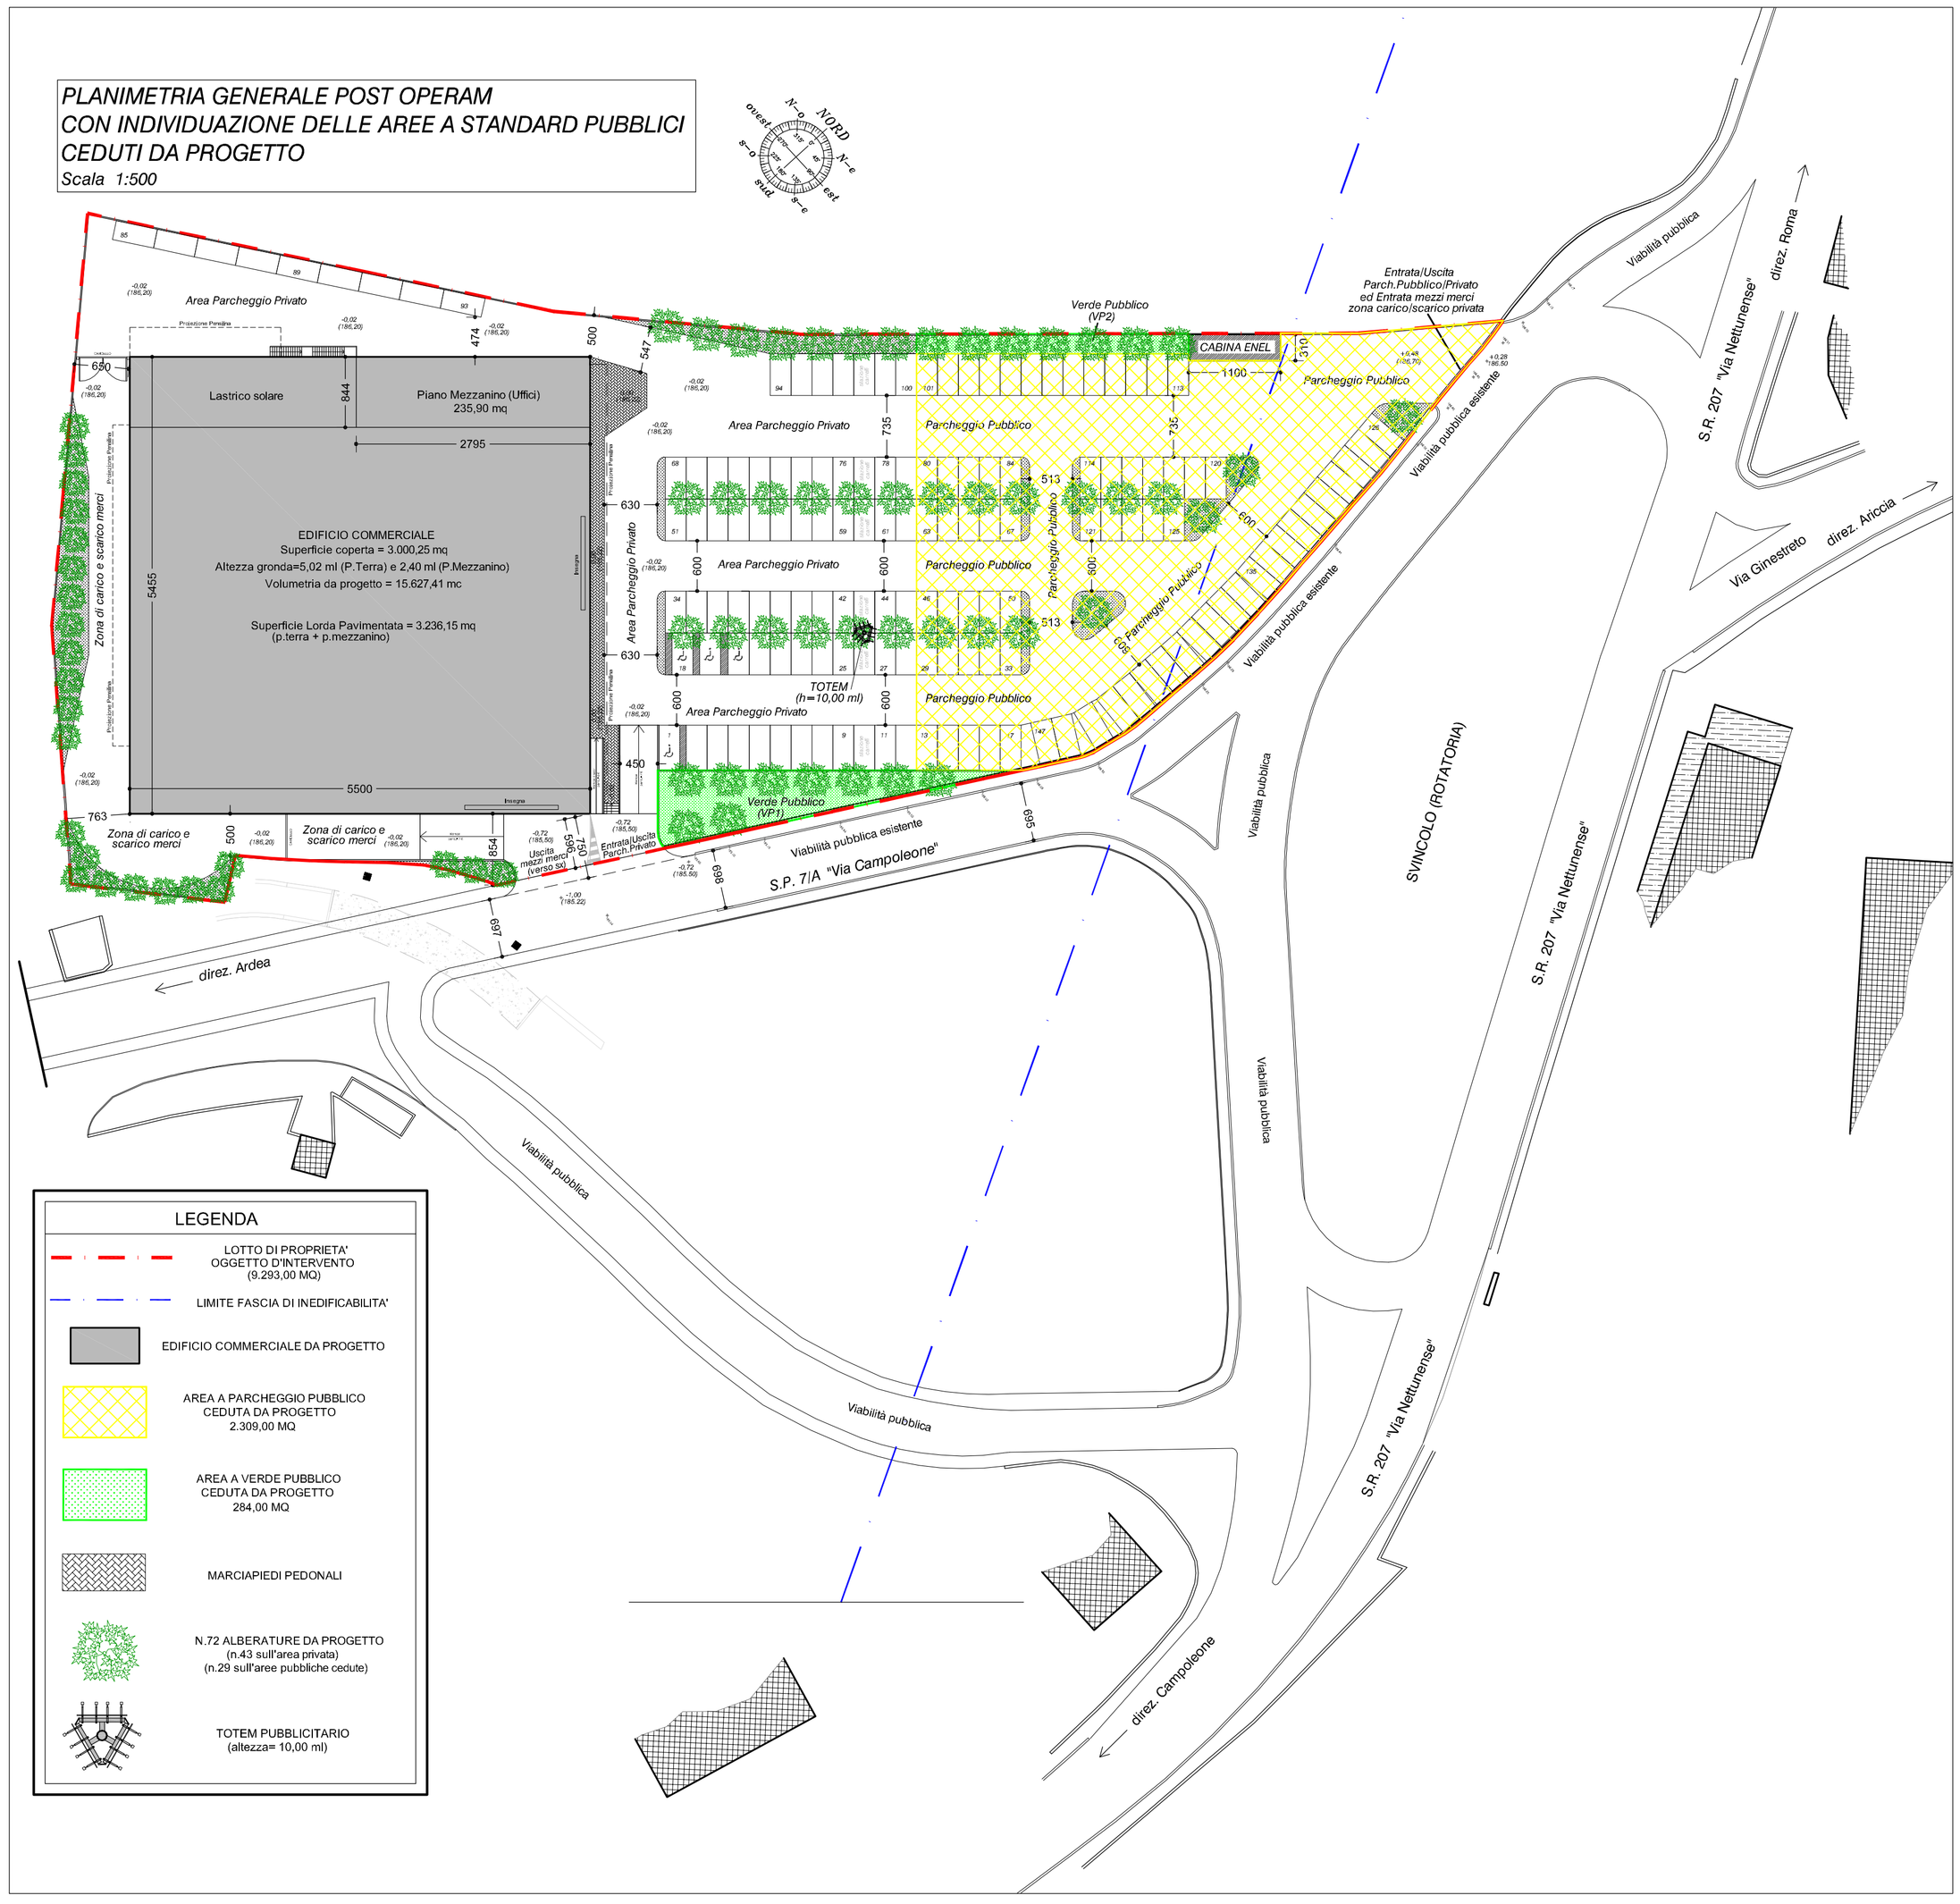
PLANIMETRIA GENERALE POST OPERAM
CON INDIVIDUAZIONE DELLE AREE A STANDARD PUBBLICI CEDUTI DA PROGETTO
Scala 1:500