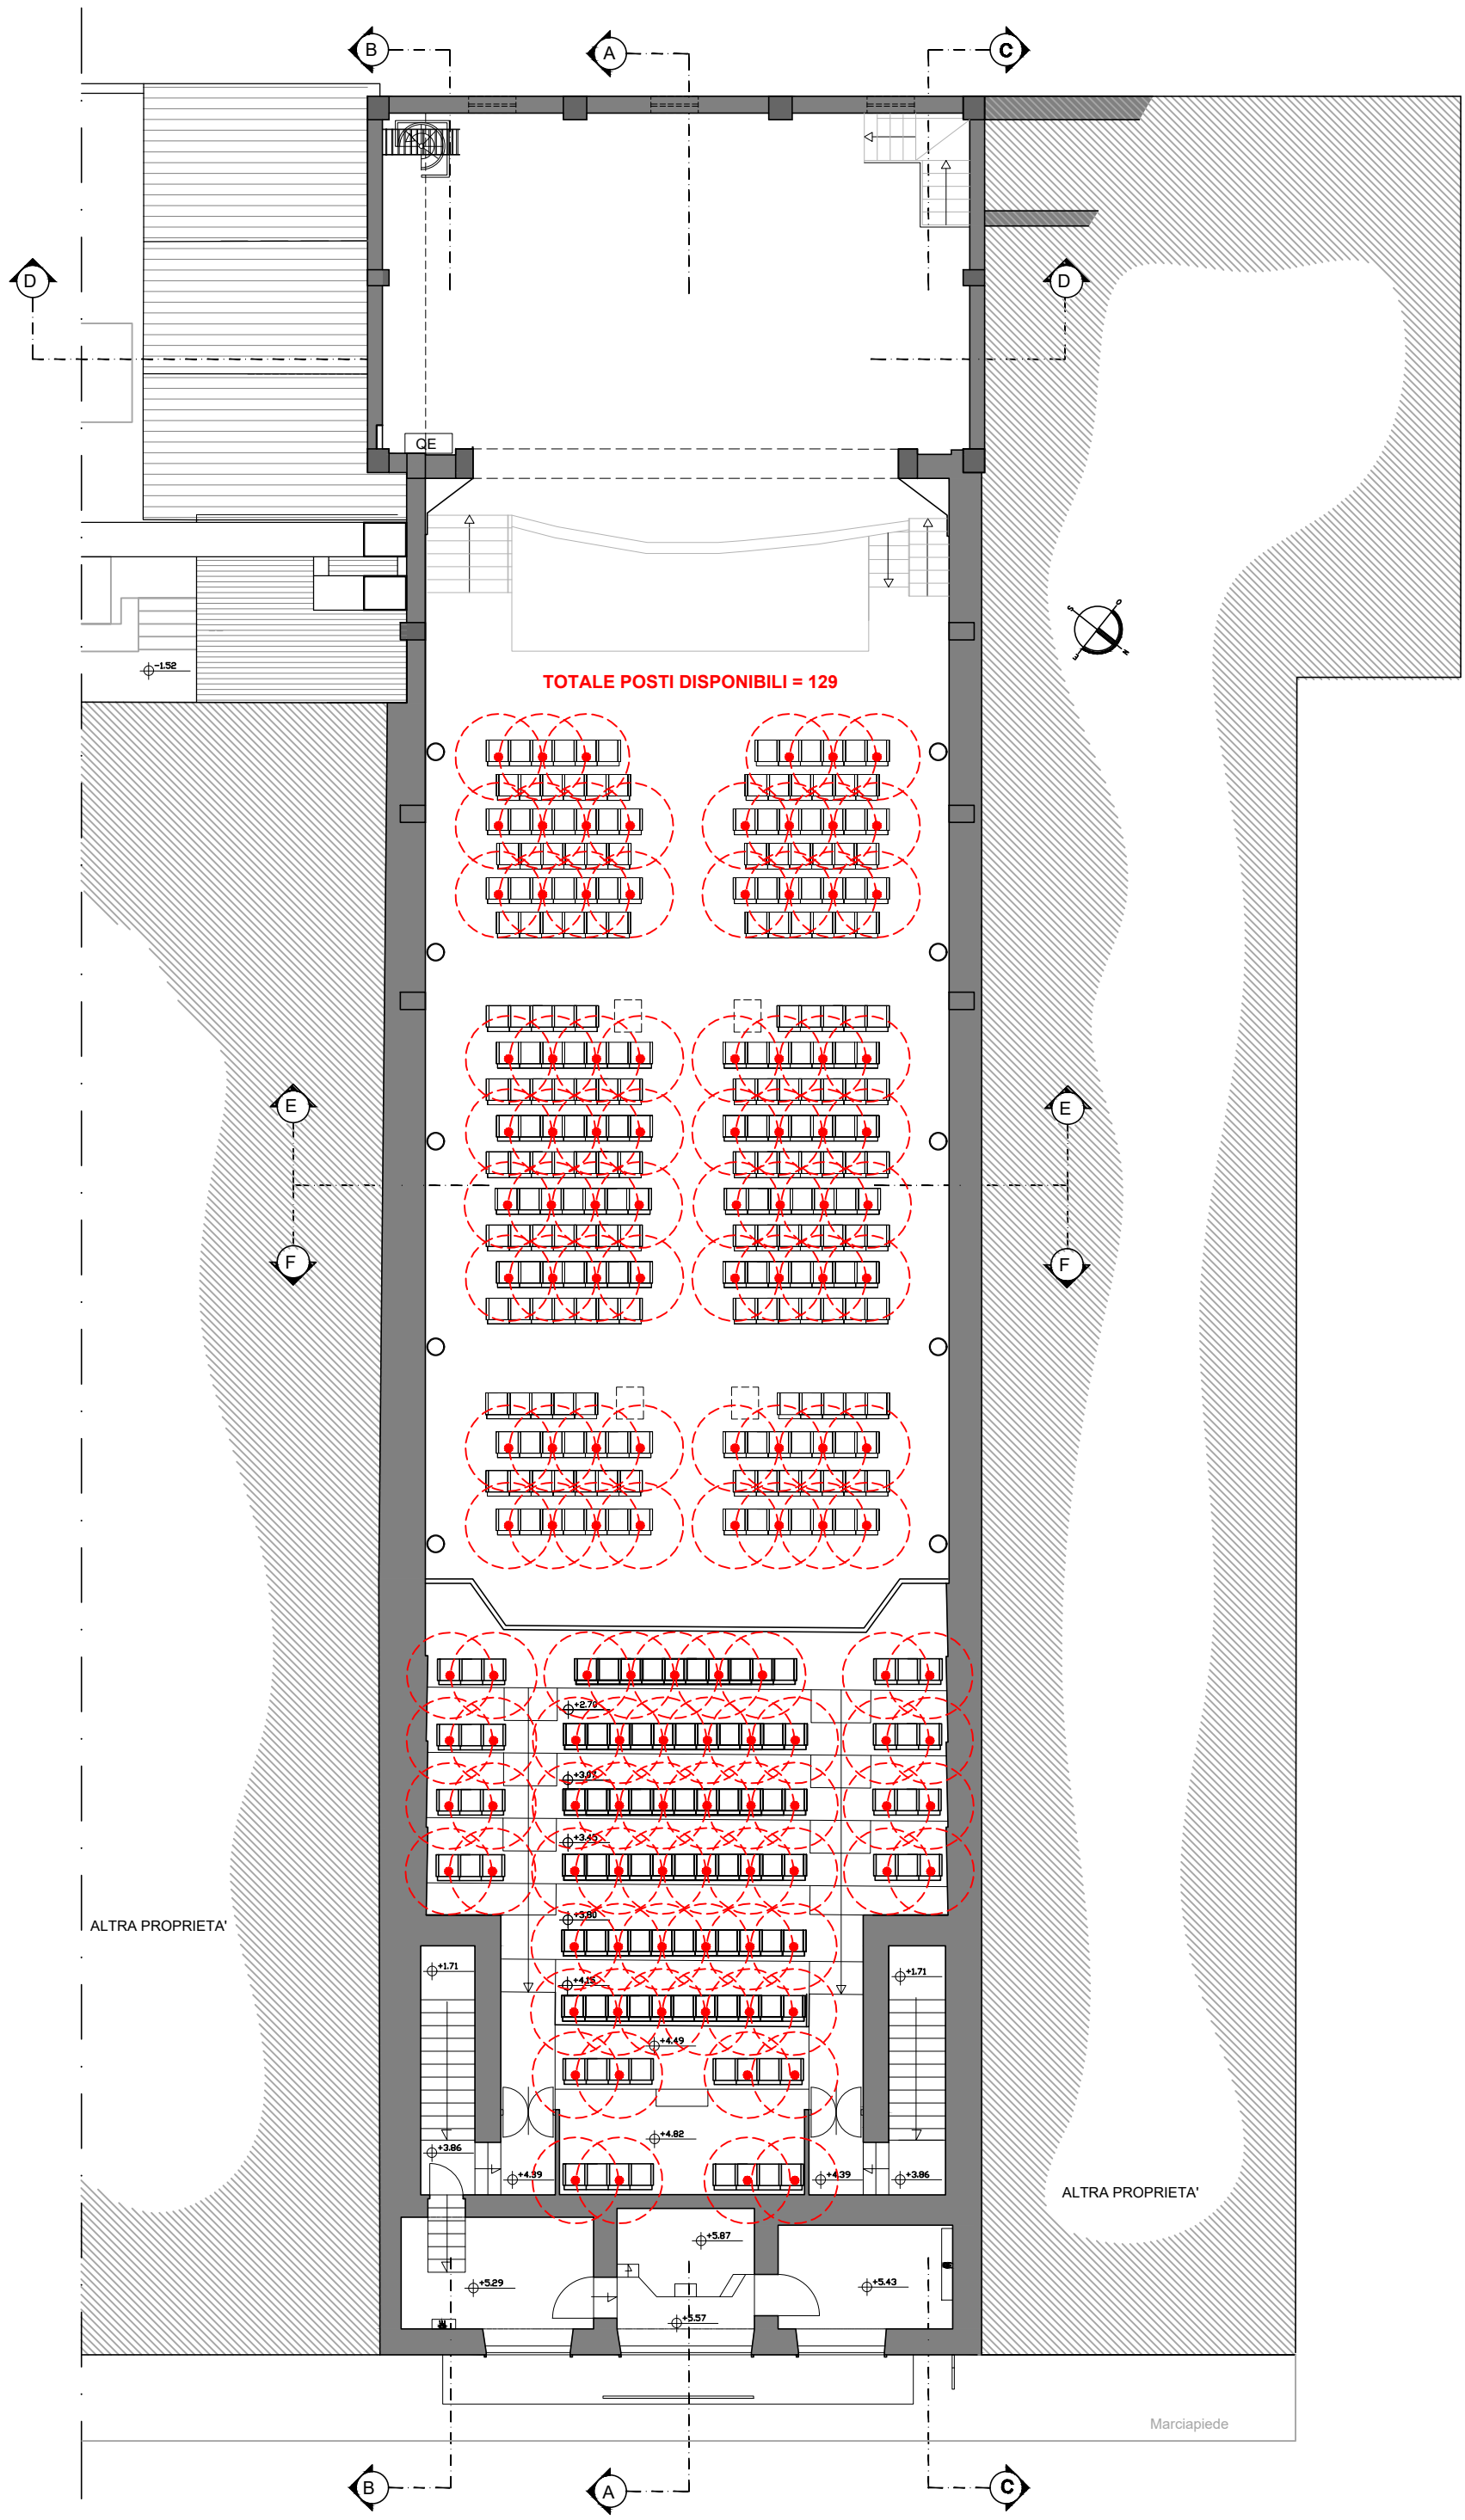

PIANTA QUOTA GALLERIA q ta +4 82

Città di Albano Laziale prot. n. 0029701 del 18-06-2020 arrivo Cat.3 Cl. 8