COMUNE DI ALBANO LAZIALE

Località " Pavona" - Provincia di Roma

Oggetto:

PIANO INTEGRATO - intervento di iniziativa privata L.R. Lazio del 22/12/1999 n.38 e successive modifiche ed integrazioni, approvato in data 09/02/1976 finalizzato alla realizzazione di n.3 Unità Immobiliari ad uso residenziale con il completamento di opere di urbanizzazione.

Riferimenti Catastali: Fg.13 - Part.75/80

Committente: **Sig.ra RITA SERAFINI**

Data: gnaio 2019

Titolo: **ELABORATO GRAFICO**

(Planimetria, Prospetti, Piante, Sezioni e Rendering)

Scala: 1:100 / 1:200

Tavola n°: **2B**

Il Committente

Via Sevelli

I Tecnici:

Loredana Antonacci — Antonino Gallo — Maria Teo

Piano Terra (1) 1:200

PLANIMETRIA PIANO TERRA

PLANIMETRIA PIANO 1

PLANIMETRIA PIANO 2

planimetria quota 10 m

PLANIMETRIA PIANO TERRA

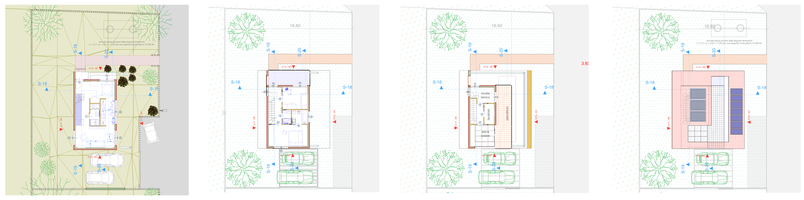

PT

P1

P2

COPERTURA

PROSPETTO SO

PROSPETTO SE

S - 18

S - 19

PROSPETTO NE

PROSPETTO NO

S - 20